

ØST BANE TORVET


ET GAMMELT TORV MED NYE MULIGHEDER

I dag ligger ØSTBANETORVET hen som en trafikkorridor med midterrabat, beplantet med fine platantrær, - men ikke særlig anvendelig til ophold, og udfoldelse i øvrigt

Med et par greb kunne man forandre torvet så det bliver til stor gavn for de omkringboende :


De eksisterende træer bevares. Den nuværende kørebane mod nord inddrages til torv/plads, med ny belægning, bænke, cykelparkering og kanal/regnvandsbassin. Den sydlige kørebane bibeholdes med bil- og busstrafik i begge retninger.

Ud over daglig rekreation, leg m.m. kunne torvet evt. anvendes til en ugentlig mini-torvedag, - en mulighed der savnes i bydelen.

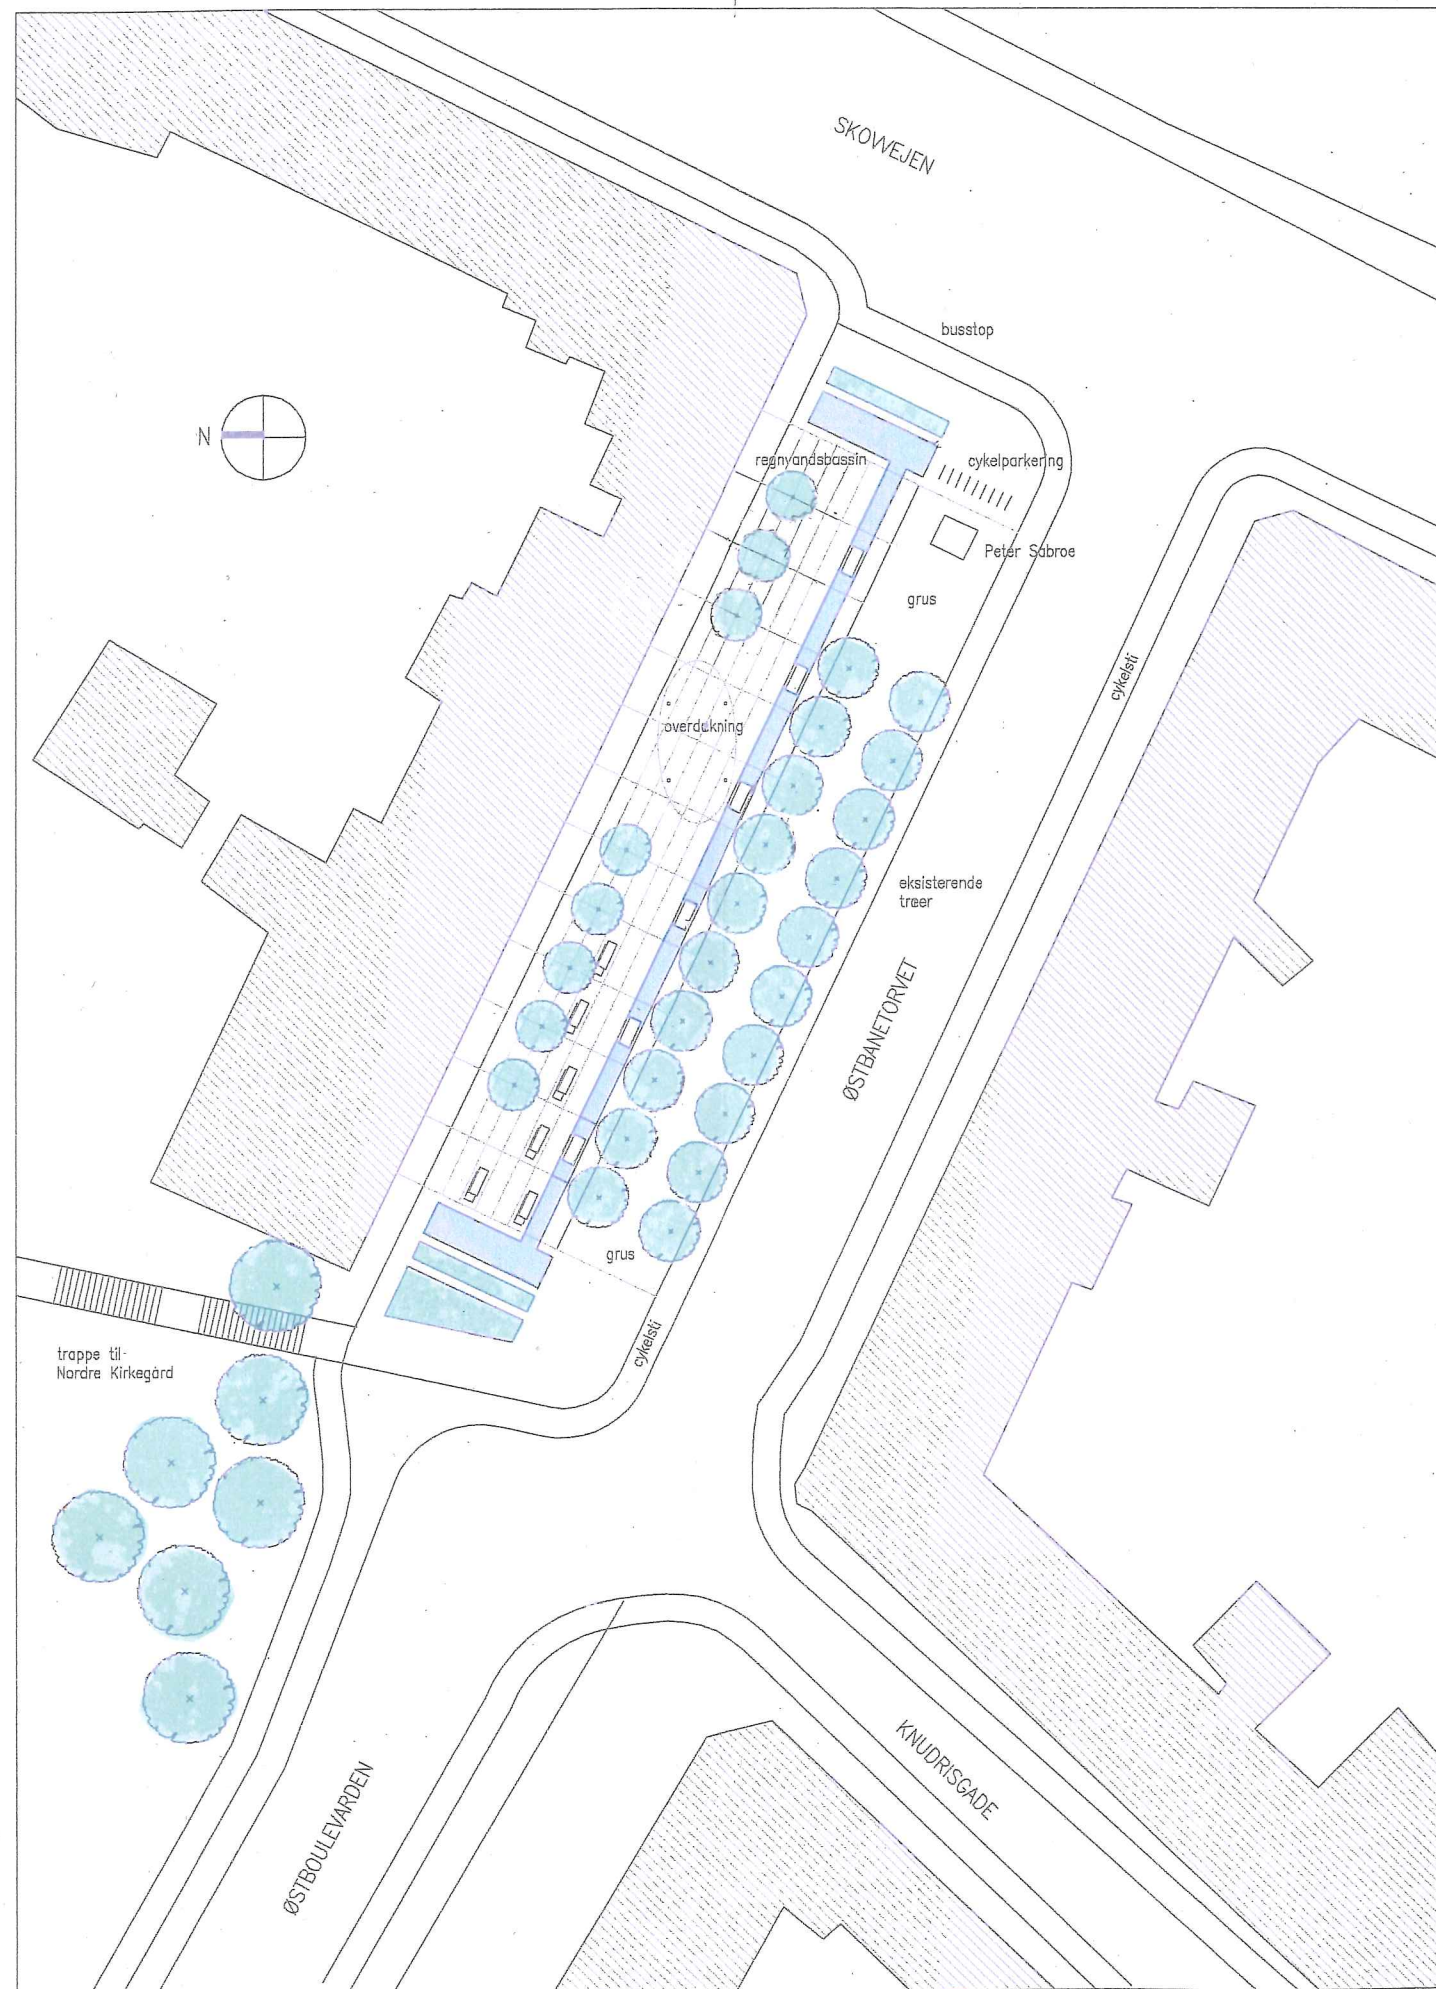

ØSTBANETORVET / AARHUS / FORSLAG TIL NY UDFORMNING / PLAN MÅL 1: 500

forslaget er udarbejdet af trafikgruppen under NØRRE STENBRO BEBOERFORENING kontakt, mail: norrestenbro-beboerforening@gmail.com tlf: Solveig Munk 40268747

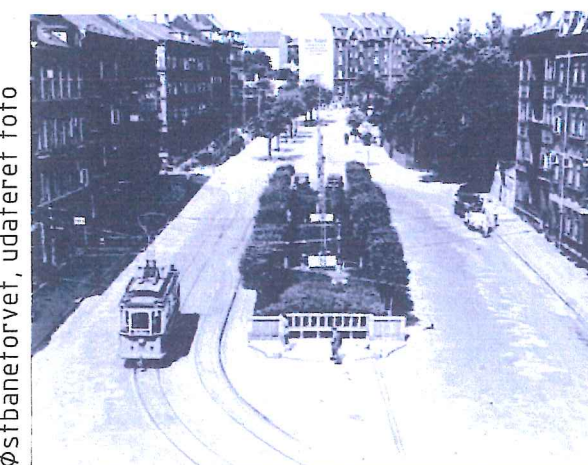

Østbanetorget, udateret foto